



ΕΦΗΜΕΡΙΣ ΤΗΣ ΚΥΒΕΡΝΗΣΕΩΣ

ΤΗΣ ΕΛΛΗΝΙΚΗΣ ΔΗΜΟΚΡΑΤΙΑΣ

ΤΕΥΧΟΣ ΤΕΤΑΡΤΟ   Αρ. Φύλλου 1050

29 Νοεμβρίου 2002

ΠΕΡΙΕΧΟΜΕΝΑ

ΑΠΟΦΑΣΕΙΣ

ΑΠΟΦΑΣΕΙΣ

Αριθ. 29/32580/ΠΣΚ/826 (1)

Τροποποίηση ρυμοτομικού σχεδίου του Δήμου Λαγκαδά Ν. Θεσ/κης στα Ο.Τ. 24Α και Ο.Τ. 24Β αυτού.

Ο ΝΟΜΑΡΧΗΣ ΘΕΣΣΑΛΟΝΙΚΗΣ

Έχοντας υπόψη

1. Τις διατάξεις του από 17.7.1923 Ν.Δ/τος (Φ.Ε.Κ. 228/Α') «Περί - σχεδίων πόλεων και κωμών του κράτους κ.λπ.», όπως τροποποιήθηκαν και συμπληρώθηκαν μεταγενέστερα και ιδίως εκείνες των άρθρων 3 και 70.

2. Τις διατάξεις του άρθρου 154 του Π.Δ. της 14.7.1999, «Κώδικας βασικής πολεοδομικής νομοθεσίας» (ΦΕΚ 580τ Δ΄/27.7.1999).

3. Τις διατάξεις του Ν. 2818/94 Ίδρυσης Νομαρχιακής αυτοδιοίκησης (Φ.Ε.Κ. 90/ Α) όπως τροποποιήθηκαν και συμπληρώθηκαν με τον Ν. 2242/94,συμπλήρωσης διατάξεων για την νομαρχιακή αυτοδ/ση και άλλες διατάξεις (Φ.Ε.Κ. 153τ. Α΄).

4. Την 21/31.3.95 Απόφαση του Νομαρχιακού Συμβουλίου Θεσσαλονίκης «Οργανισμός Εσωτερικής Υπηρεσίας της Νομαρχιακής Αυτοδιοίκησης Θεσσαλονίκης» (Φ.Ε.Κ. 392/Β΄/11.4.95) όπως ισχύει.

5. Τις διατάξεις του άρθρου 29 του Ν. 2831/2000, τροποποίησης διατάξεων του Ν. 1577/1985 του Γενικού Οικοδ Κανονισμού, και άλλες πολεοδομικές διατάξεις, όπως αντικαταστάθηκαν με το άρθρο 10 του Ν. 3044/2002 «Περί μεταφοράς Συντελεστή δόμησης» (Φ.Ε.Κ. 197 τ.Α΄).

6. Την διαπίστωση ότι τηρούνται οι διατάξεις της παρ 4 του άρθρου 29 του Ν. 2831/2000, όπως ισχύει:

7. Την 210 /1999 απόφαση του Δ.Σ. Λαγκαδά Θεσσαλονίκης.

8. Τις αριθ 48η Πράξη της 4ης Συνεδρίας της 12.3.2002 και 165η Πράξη της 17ης Συνεδρίας της 1.10.2002 του ΣΧΟΠ/ Ν. Θεσσαλονίκης.

9. Το γεγονός ότι από τις κανονιστικές διατάξεις της παρούσας δεν προκαλείται δαπάνη σε βάρος του κρατικού προϋπολογισμού ή του προϋπολογισμού του οικείου Ο.Τ.Α., αποφασίζουμε:

Άρθρο 1

Εγκρίνεται η τροποποίηση ρυμοτομικού σχεδίου του Δήμου Λαγκαδά, στα Ο.Τ. 24Α και 24Β ,με την μετατόπιση του προβλεπόμενου δρόμου, με το αυτό εύρος, μεταξύ των Ο.Τ. 24Α και Ο.Τ. 24Β, με παράλληλη προσαρμογή των ρυμοτομικών και οικοδομικών γραμμών, στην διαμορφωθείσα εκ τοις πράγμασι κατάσταση επί του εδάφους, όπως φαίνονται στο συνημμένο και θεωρημένο από τον Διευθυντή της Διεύθυνσης Πολεοδομίας Ν. Θεσσαλονίκης, πρωτότυπο τοπογραφικό διάγραμμα, σε κλίμακα 1.500, που συνοδεύει την απόφαση αυτή.

Άρθρο 2

Η ισχύς της απόφασης αυτής αρχίζει από τη δημοσίευση της.


Η απόφαση αυτή και το ακριβές αντίγραφο του πρωτοτύπου διαγράμματος που τη συνοδεύει να δημοσιευθούν στην Εφημερίδα της Κυβερνήσεως.

Θεσσαλονίκη, 21 Οκτωβρίου 2002

Ο Νομάρχης
ΚΩΣΤΑΣ ΠΑΠΑΔΟΠΟΥΛΟΣ

ΕΛΛΗΝΙΚΗ ΔΗΜΟΚΡΑΤΙΑ
ΠΕΡΙΦΕΡΕΙΑ ΚΕΝΤΡΙΚΗΣ ΜΑΚΕΔΟΝΙΑΣ
ΝΟΜΟΣ ΘΕΣΣΑΛΟΝΙΚΗΣ
ΝΟΜΑΡΧΙΑΚΗ ΑΥΤΟΔΙΟΙΚΗΣΗ ΘΕΣΔΣΑΛΟΝΙΚΗΣ
ΔΗΜΟΣ ΛΑΓΚΑΔΑ

ΤΡΟΠΟΠΟΙΗΣΗ ΡΥΜ
ΤΟΥ ΔΗΜΟΥ ΛΑΓΚΑ
ΣΤΟ ΟΤ 24Α-24Β

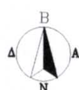


Τ.Μ.3

ΠΙΝΑΚΑΣ ΣΥΝΤΕΤΑΓΜΕΝΩΝ

Α/Α	Χ/Ψ
Α1	Χ=749278.67 Υ=144796.89
Α2	Χ=749336.97 Υ=144816.64
Α3	Χ=749341.36 Υ=144811.93
Α4	Χ=749336.81 Υ=144769.45
Α5	Χ=749324.46 Υ=144732.21
Α6	Χ=749294.51 Υ=144731.97
Β1	Χ=749296.94 Υ=144721.99
Β2	Χ=749320.74 Υ=144722.18
Β3	Χ=749315.97 Υ=144709.28
Β4	Χ=749310.23 Υ=144686.90
Β5	Χ=749305.49 Υ=144686.95

ΠΙΝΑΚΑΣ ΦΕΡΟΜΕΝΩΝ ΙΔΙΟΚΤΗΤΩΝ

ΑΑ	ΟΝ/ΝΥΜΟ	ΟΔΟΣ
1,	ΟΥΖΟΥΝΗ ΕΥΑΓΓΕΛΙΑ	27ης Οκτωβριου
2.	Αφες ΒΕΝΙΩΤΟΥ	>>
3.	Αφοι ΒΕΝΙΩΤΗ	>>
4.	ΜΙΧΑΛΟΠΟΥΛΟΣ ΧΡΗΣΤΟΣ	>>
5.	ΔΕΛΕΤΖΕ ΟΛΥΜΠΙΑ	>>
6.	ΖΛΑΤΑΝΟΥ ΕΥΑΓΓΕΛΙΑ	>>
7.	ΔΑΛΟΥΣΗΣ ΝΙΚΟΛΑΟΣ	>>
8.	ΚΑΜΠΑΚΑ ΑΛΕΞΑΝΔΡΑ	>>
9.	ΔΕΛΕΤΣΕΣ ΚΩΝ/ΝΟΣ	Αγ.Παρασκευης
10.	ΓΚΙΝΟΥΔΗ ΧΡΥΣΑΝΘΗ	>>
11.	ΜΗΤΣΙΟΥ ΔΗΜΗΤΡΙΟΣ	>>
12.	ΓΑΙΤΗΣ ΦΙΛΙΠΠΟΣ	Παυλου Μελα
13.	ΖΛΑΤΑΝΟΥ ΧΡΥΣΟΥΛΑ	>>
14.	ΔΟΜΠΡΟΛΗΣ ΘΕΟΔΩΡΟΣ	>>
15.	ΟΙΚΟΝΟΜΟΥ ΑΘΑΝΑΣΙΟΣ	>>
16.	ΑΡΑΜΠΑΤΖΙΚΟΣ ΕΥΘΥΜΙΟΣ	>>
17.	ΜΠΑΡΤΖΟΣ ΑΡΙΣΤΟΤΕΛΗΣ	>>

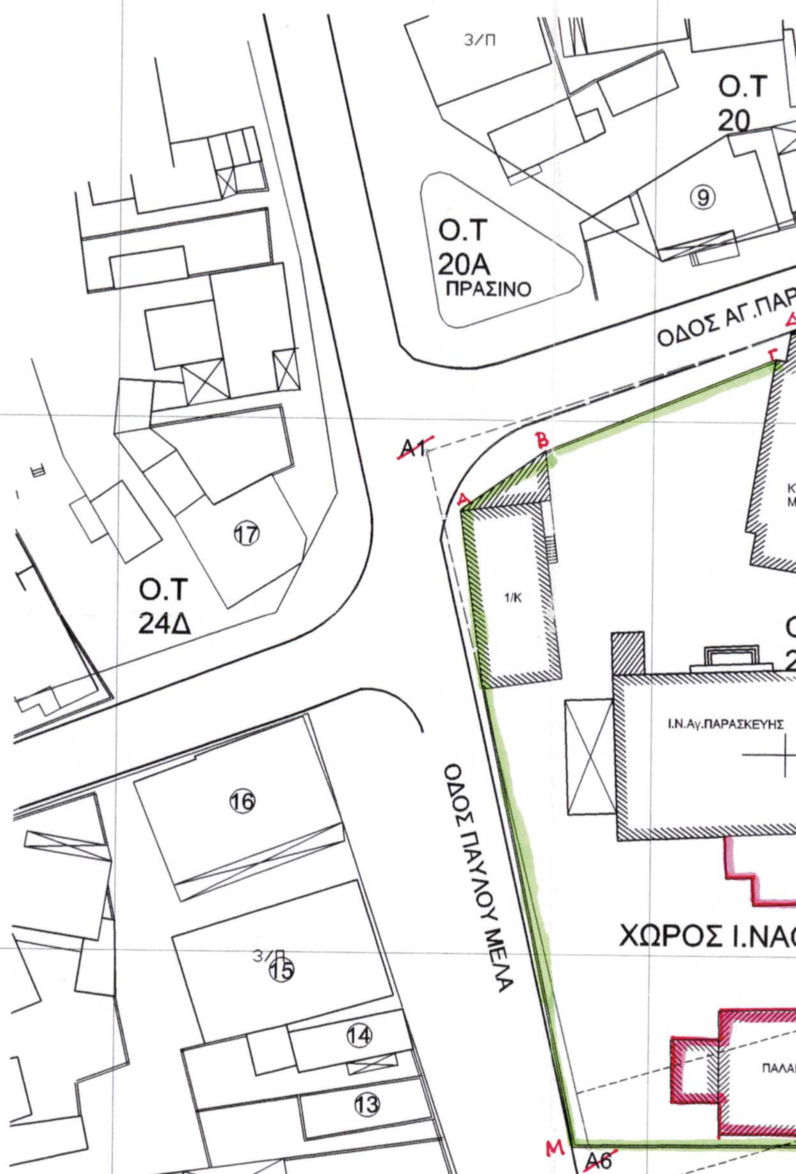

ΜΟΤΟΜΙΚΟΥ ΣΧΕΔΙΟΥ
ΔΑ

X=749400.00
Y=144850.00


11
10
8
A2
ΑΣΚΕΥΗΣ
Ε
Ζ
A3
7

X=749400.00
Y=144800.00

2/Κ
ΤΙΡΙΟ
ΗΤΡΟΠΟΛΗΣ
6
Ο.Τ
24Α
Θ
Η
Ι
A4
Κ
ΟΔΟΣ 27ΗΣ ΟΚΤΩΒΡΙΟΥ
5
4
ΟΥ

X=749400.00
Y=144750.00

ΟΣ ΝΑΟΣ
A5
Λ

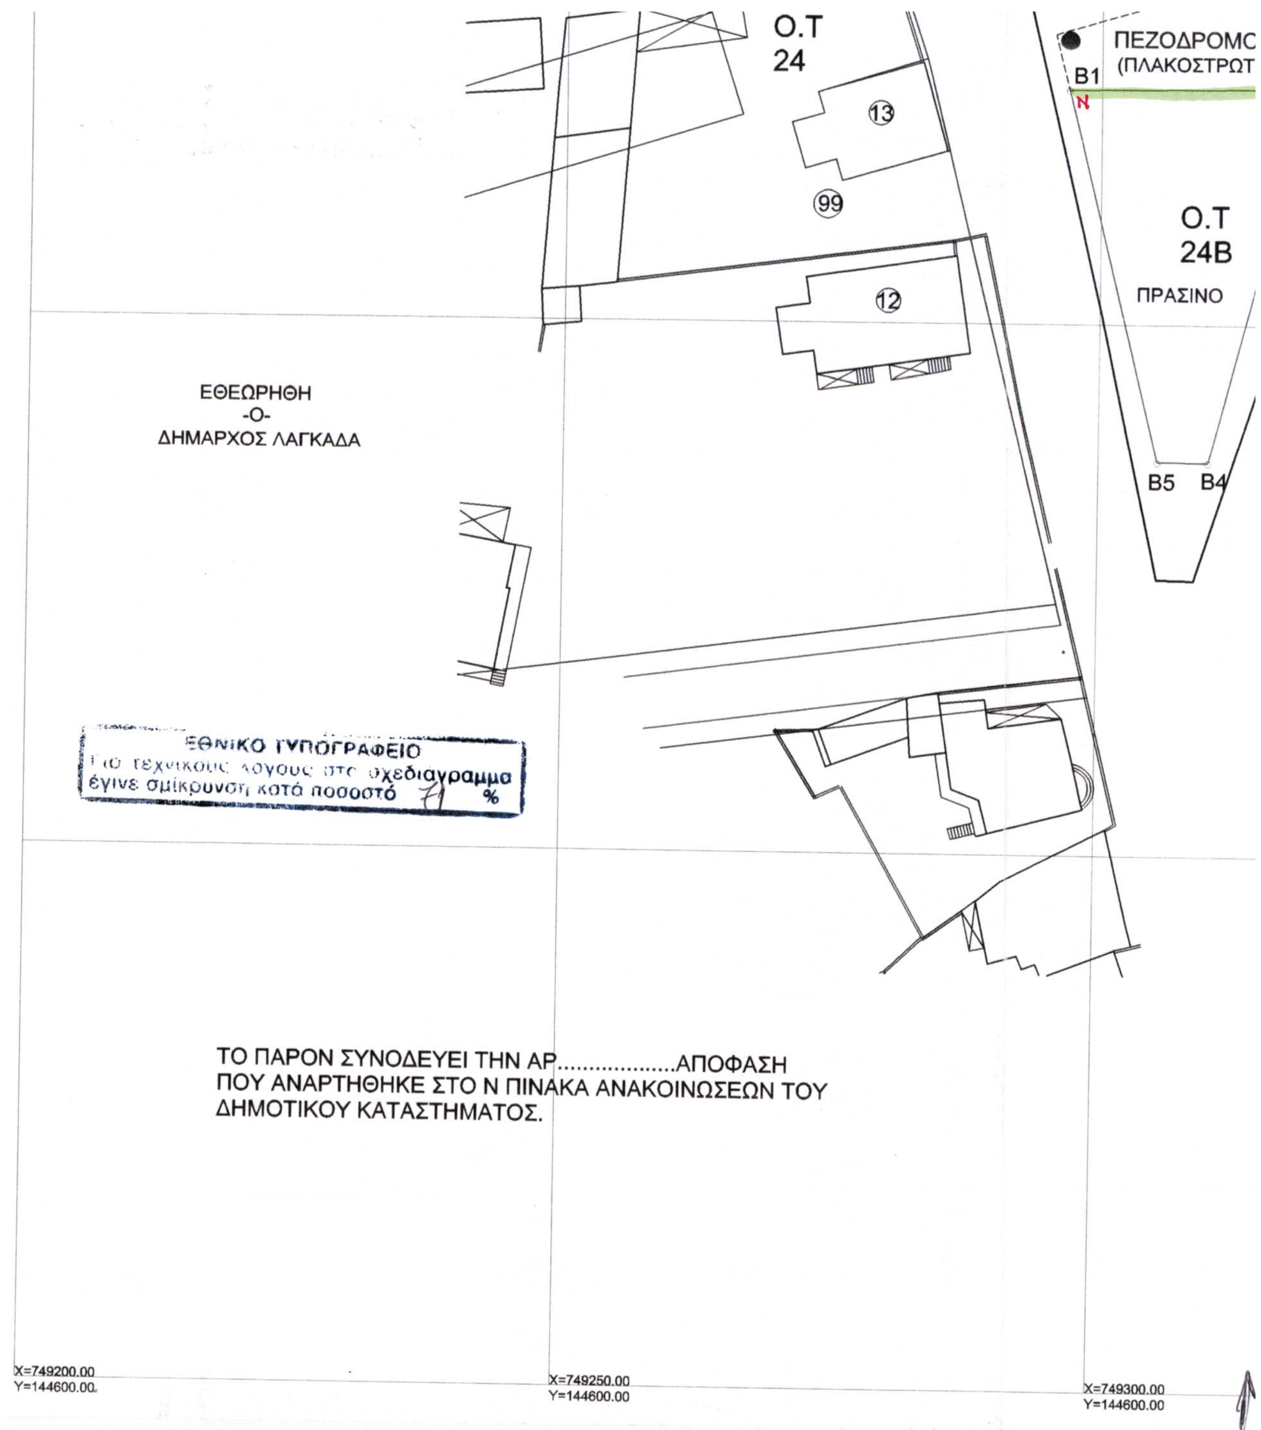
Ο.Τ
24
13
99
12
ΠΕΖΟΔΡΟΜΟ
(ΠΛΑΚΟΣΤΡΩΤ
Β1
Ο.Τ
24Β
ΠΡΑΣΙΝΟ
Β5
Β4
ΕΘΕΩΡΗΘΗ
-Ο-
ΔΗΜΑΡΧΟΣ ΛΑΓΚΑΔΑ
ΕΘΝΙΚΟ ΤΥΠΟΓΡΑΦΕΙΟ
Για τεχνικούς λόγους στο σχεδιάγραμμα
έγινε σμίκρυνση κατά ποσοστό 71 %
ΤΟ ΠΑΡΟΝ ΣΥΝΟΔΕΥΕΙ ΤΗΝ ΑΡ..................ΑΠΟΦΑΣΗ
ΠΟΥ ΑΝΑΡΤΗΘΗΚΕ ΣΤΟ Ν ΠΙΝΑΚΑ ΑΝΑΚΟΙΝΩΣΕΩΝ ΤΟΥ
ΔΗΜΟΤΙΚΟΥ ΚΑΤΑΣΤΗΜΑΤΟΣ.
X=749200.00
Y=144600.00
X=749250.00
Y=144600.00
X=749300.00
Y=144600.00



X=749400.00
Y=144700.00

ΠΕΡΙΦΕΡΕΙΑ ΚΕΝΤΡΙΚΗΣ ΜΑΚΕΔΟΝΙΑΣ
ΝΟΜΟΣ ΘΕΣΣΑΛΟΝΙΚΗΣ
ΝΟΜΑΡΧΙΑΚΗ ΑΥΤΟΔ/ΣΗ ΘΕΣ/ΝΙΚΗΣ
ΔΙΕΥΘΥΝΣΗ ΠΟΛΕΟΔΟΜΙΑΣ
ΤΜΗΜΑ: ΠΟΛΕΟΔΟΜΙΚΩΝ ΣΧΕΔΙΩΝ
ΚΑΙ ΚΑΝΟΝΩΝ

Συνοδεύει την 29/32580/ΠΣΚ/826/21.10.02 Απόφαση Νομάρχη Θεσσαλονίκης Εγκρισης Τροπ/σης του Ρυμοτομικού Σχεδίου του Δήμου Λαγκαδά στα Ο.Τ 24Α και Ο.Τ 24Β με την μετατόπιση πεζοδρόμου και προσαρμογή των Ρ.Γ και Ο.Γ στην υφιστάμενη κατάσταση.-

Θεσσαλονίκη 21 Οκτωβρίου 2002
Ο ΔΙΕΥΘΥΝΤΗΣ

X=749400.00
Y=144650.00

ΚΩΝΣΤΑΝΤΙΝΟΣ ΤΣΙΛΙΑΣ
Αγρον. Τοπ. Μηχ/κός
με βαθμό Διευθυντή

X=749350.00
Y=144600.00

X=749400.00
Y=144600.00

Αριθ. 2422 (2)

Κήρυξη ως αναδασωτέας ιδιωτικής δασικής έκτασης, (δάσος Χαλεπίου Πεύκης) εμβαδού 3.045,00 τετρ. μέτρων, στη δασική θέση «Μπαϊτάνι» περιφέρειας Δ. Δ. Γαλατακίου Δήμου Σαρωνικού του Νομού Κορινθίας.

Ο ΓΕΝΙΚΟΣ ΓΡΑΜΜΑΤΕΑΣ
ΠΕΡΙΦΕΡΕΙΑΣ ΠΕΛΟΠΟΝΝΗΣΟΥ

Έχοντας υπόψη:

1. Τις διατάξεις:

α) Του Ν. 2503/1997 «Διοίκηση, οργάνωση, στελέχωση της Περιφέρειας, ρύθμιση θεμάτων για την Τοπική Αυτοδιοίκηση και άλλες διατάξεις».

β) Του Ν. 3200/1955 «Περί διοικητικής αποκέντρωσης» όπως τροποποιήθηκε και συμπληρώθηκε με το Ν.Δ. 532/1970 και μεταγενέστερες διατάξεις.

γ) Της παρ. 1 του άρθρου 24 και παρ. 3 άρθρου 117 του Συντάγματος της χώρας μας.

δ) Του Ν. 998/1979 «Περί προστασίας των δασών και των δασικών εν γένει εκτάσεων της χώρας» και συγκεκριμένα των άρθρων 38 και 41, σε συνδυασμό με το άρθρο 3 του ιδίου νόμου.

ε) Του Ν. 2612/1998 «Ανάθεση της δασοπυρόσβεσης στο Πυροσβεστικό Σώμα και άλλες διατάξεις»

2. Τις διαταγές του Υπουργείου Γεωργίας:

α) 160417/1180/8.7 80, β) 182447/3049/24.8.80, γ) 168692/2318/5.10.81, δ) 85144/1468/9.9.92 και ε) 60284/365/26.1.1994.

3. Την 838/2002 απόφαση του Ε' Τμήματος του Συμβουλίου της επικρατείας που μας κοινοποιήθηκε με το αριθ. 105204/2793/ έγγραφο του Υπουργείου Γεωργίας.

4 Την 6007/21.10.2002 πρόταση του Δασαρχείου Κορίνθου και τα συνοδεύοντα αυτήν στοιχεία, από όπου προκύπτει ότι η έκταση που αναφέρεται στο θέμα είχε κατά τον χρόνο της αποψιλώσεώς της, που έγινε σύμφωνα με την από 21.10 2002 έκθεση αυτοψίας του Δασολόγου, Δασαρχείου Κορίνθου λίνου Κων/νου, που συνοδεύει το προαναφερόμενο έγγραφο, από την πυρκαγιά της 25ης Αυγούστου ε.έ., δασικό χαρακτήρα, κατά την έννοια του Ν. 998/79 (παρ. 1, άρθρ. 3 σε συνδυασμό με τις παρ. 1β και 2γ, δ και ε άρθρου 4) και ως εκ τούτου επιβάλλεται η κήρυξη της ως αναδασωτέας, αποφασίζουμε:

Κηρύσσουμε αναδασωτέα, με σκοπό την επανεγκατάσταση με φυσική ή τεχνητή αναγέννηση, της δασικής βλάστησης που καταστράφηκε από την πυρκαγιά της 25ης Αυγούστου ε. έ., την ιδιωτική δασική έκταση, κατά την έννοια του Ν. 998/1979 (παρ. 1, άρθρο 3, σε συνδυασμό με τις παρ. 1β και 2γ, δ και ε, άρθρου 4) εμβαδού τριών χιλιάδων σαράντα πέντε (3.045,00) τετραγωνικών μέτρων που βρίσκεται στην δασική θέση «Μπαϊτάνι» της περιφέρειας Δ.Δ. Γαλατακίου, Δήμου Σαρωνικού Νομού Κορινθίας, προσδιορίζεται από τα στοιχεία Α, Β, Γ, Δ, Ε, Ζ, Η, Θ, Α, φαίνεται στο συνημμένο από 21.10.2002 τοπογραφικό διάγραμμα που συνέταξε ο Δασολόγος του Δασαρχείου Κορίνθου Χίνος Κων/νος που έχει τοποθετήσει επάνω σε απόσπασμα χάρτη ΓΥΣ (αριθ Φύλλου 6367/4) κλίμακας 1:5000, θεωρήθηκε από τον Αν. Δασάρχη Κορίνθου, το οποίο αποτελεί αναπόσπαστο μέρος της απόφασης μας αυτής και έχει όρια:

ΑΝΑΤΟΛΙΚΑ: Με δρόμο και στη συνέχεια, εν μέρει με μη δασική έκταση και εν μέρει με ιδιωτικό δάσος χαλεπίου πεύκης.

ΔΥΤΙΚΑ: Με μη δασική έκταση.

ΒΟΡΕΙΑ: Με μη δασική έκταση και εν μέρει με δρόμο.

ΝΟΤΙΑ: Με ιδιωτικό δάσος χαλεπίου πεύκης και εν μέρει με μη δασική έκταση

Η απόφαση αυτή ισχύει από της κοινοποιήσεως της αρμοδίως (άρθρο 41 Ν. 998/1979) και προ της δημοσιεύσεως της στην εφημερίδα της Κυβερνήσεως (άρθρο 37, Ν. 3200/55).

Για τυχόν προσφυγές κατά της απόφασης αυτής ισχύει η ημερομηνία δημοσίευσης της στην εφημερίδα της Κυβερνήσεως.

Η παρούσα να δημοσιευθεί στην Εφημερίδα της Κυβερνήσεως.


Τρίπολη, 5 Νοεμβρίου 2002

Ο Γενικός Γραμματέας Περιφέρειας
ΑΝΤΩΝΗΣ ΜΑΤΣΙΓΚΟΣ


· ΑΝΗΚΕΙ στο υπ' αριθμ. 6007/21-10-2002 έγγραφο του Δασαρχείου Κορίνθου

ΤΟΠΟΓΡΑΦΙΚΟ ΔΙΑΓΡΑΜΜΑ ΚΛΙΜΑΚΑΣ 1:1000 &
ΑΠΟΣΠΑΣΜΑ ΕΚ ΤΟΥ 6367/4 ΦΥΛΛΟΥ ΧΑΡΤΗ Γ.Υ.Σ. ΚΛΙΜΑΚΑΣ 1:5000,
ΣΤΟ ΟΠΟΙΟ ΦΑΙΝΕΤΑΙ Η ΚΑΕΙΣΑ ΕΚΤΑΣΗ ΙΔΙΩΤΙΚΟΥ ΔΑΣΟΥΣ ΧΑΛΕΠΙΟΥ ΠΕΥΚΗΣ
ΠΟΥ ΚΑΗΚΕ ΤΗΝ 25-08-2002 ΣΤΗ ΘΕΣΗ "ΜΠΑΪΤΑΝΙ" ΤΟΥ Δ.Δ. ΓΑΛΑΤΑΚΙΟΥ ΤΟΥ ΔΗΜΟΥ ΣΑΡΩΝΙΚΟΥ

Γραμμοσκιασμένη έκταση με στοιχεία **Α,Β,Γ,Δ,Ε,Ζ,Η,Θ,Α** εμβαδού **3.045,0 τ.μ.**

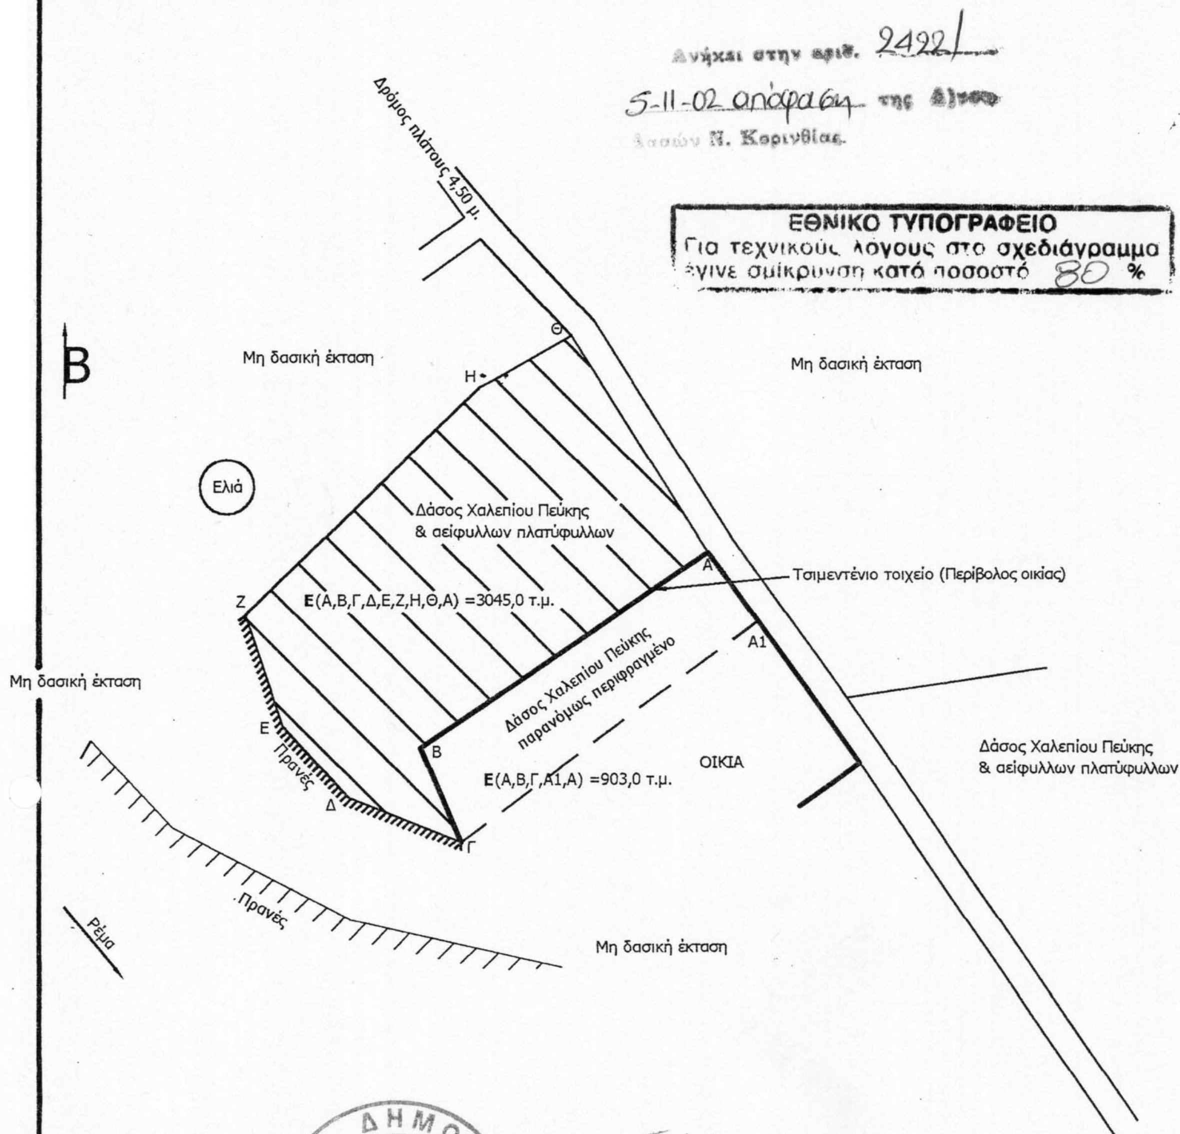

ΚΟΡΙΝΘΟΣ 7/11/2002	ΚΟΡΙΝΘΟΣ 4/11/2002	ΚΟΡΙΝΘΟΣ 21/10/2002	ΚΟΡΙΝΘΟΣ 21/10/2002
Ο Γ.Γ. ΠΕΡΙΦ. ΠΕΛ/ΣΟΥ	Ο Δ/ΝΤΗΣ ΔΑΣΩΝ α.α.	Ο ΔΑΣΑΡΧΗΣ α.α.	Ο ΣΥΝΤΑΚΤΗΣ
ΑΝΤΩΝΗΣ ΜΑΤΣΙΚΟΣ	ΕΛΕΥΘ. ΜΕΛΕΤΗΣ Δασολόγος	ΠΑΝΑΓ. ΚΑΛΛΙΡΗΣ Δασολόγος	ΚΩΝ/ΝΟΣ ΧΙΝΟΣ Δασολόγος

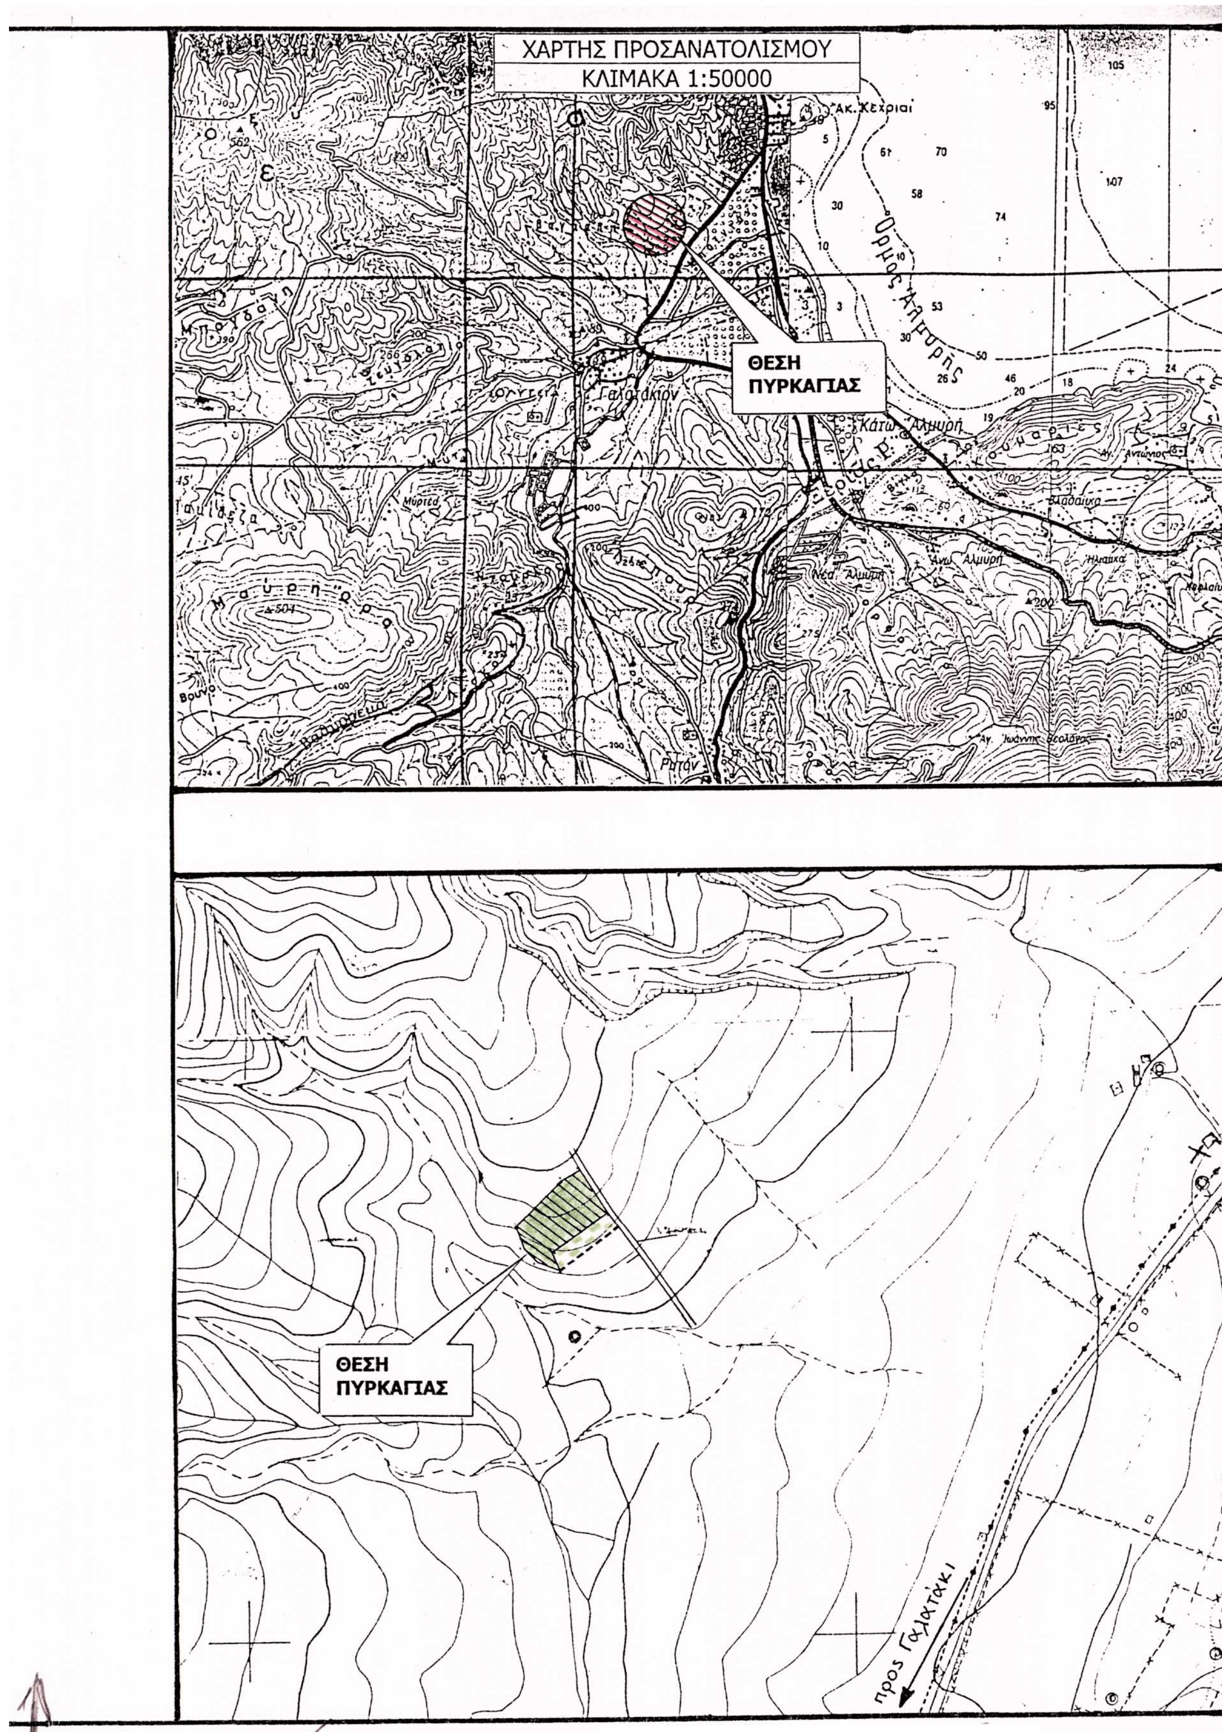
ΧΑΡΤΗΣ ΠΡΟΣΑΝΑΤΟΛΙΣΜΟΥ
ΚΛΙΜΑΚΑ 1:50000
ΘΕΣΗ ΠΥΡΚΑΓΙΑΣ
Γαλατάκιον
Κάτω Αλμυρή
Άνω Αλμυρή
Νέα Αλμυρή
Όρμος Αλμυρής
Ακ. Χεχριαί
ΘΕΣΗ ΠΥΡΚΑΓΙΑΣ
προς Γαλατάκι